




Junta de dilatación c/20 m (4 paños)

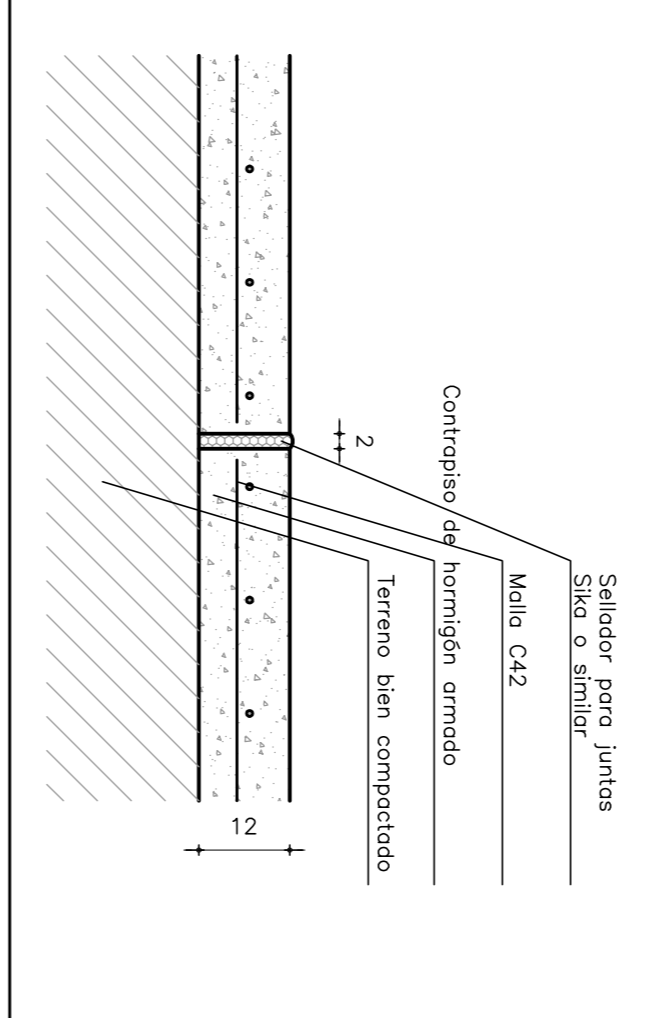

Junta de contracción c/ 5m

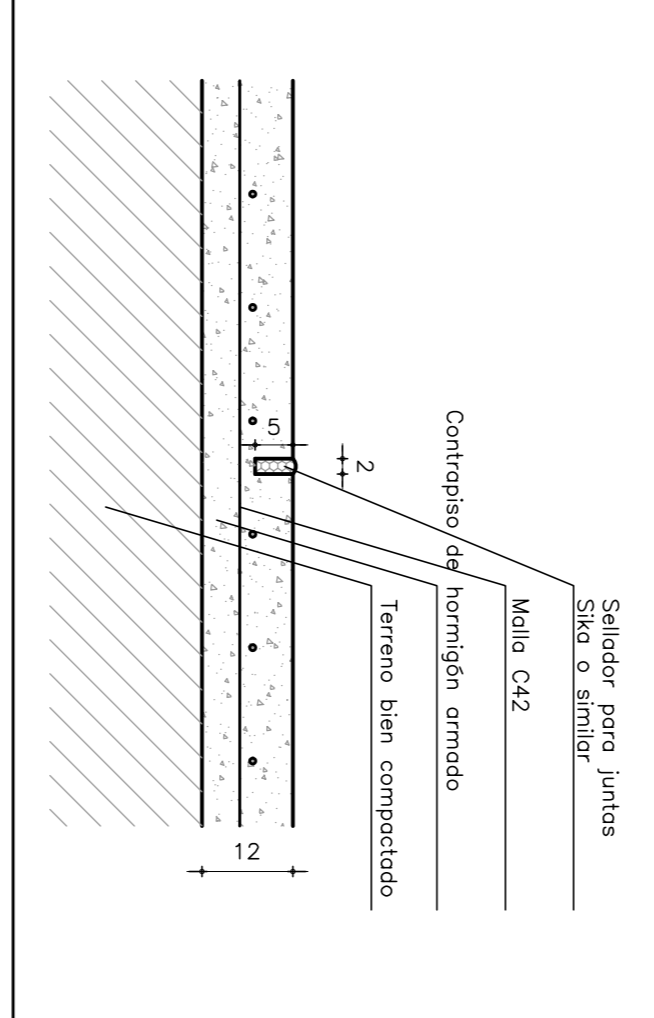

REFERENCIAS DE PAVIMENTOS EN PLAZA

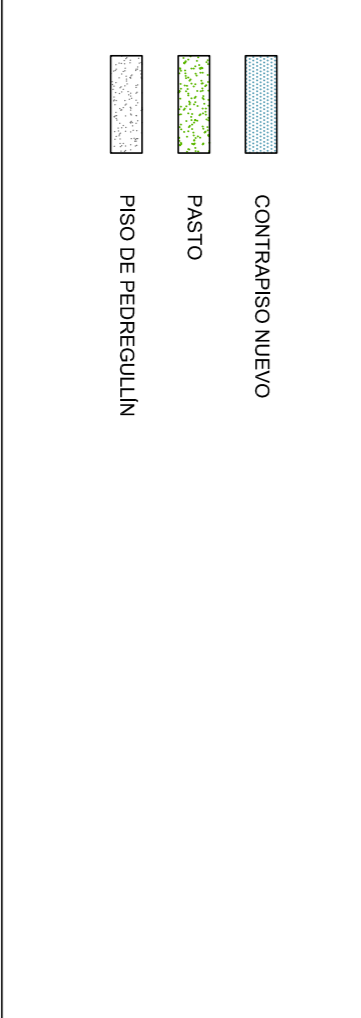

	MINISTERIO DE TRANSPORTE Y OBRAS PÚBLICAS DIRECCIÓN NACIONAL DE ARQUITECTURA GERENCIA DE ESTUDIOS Y PROYECTOS		LÁMINA N° A00
	ESPACIO DE ARTE CONTEMPORÁNEO (2ª ETAPA)		
GERENCIA DE ESTUDIOS Y PROYECTOS DE PROYECTOS DE PROYECTOS	PLAN DE	REFERENCIAS DE SECTORES	
SECCIÓN:	DEPARTAMENTO:	LOCALIDAD:	
FECHA: 12/15	EQUIPO TÉCNICO:	MANTENIMIENTO	
ESCALA: 1/250	Ing. C. REBOLLO		
RUTA DE ARCHIVO DIGITAL:	AYA N. 59807		
	JEFE SECC:	ING. R. ENRIQUE	
	GERENTE:	ING. E. CALUJAN	
	DIRECTOR:	ING. G. SACRINENTI	
	INSPECCIÓN:	ING. J. LIMA VAIVERE	